

## **TYMCZASOWA ORGANIZACJA RUCHU DLA ZADANIA:**

„Remont warstwy ścieralnej wraz z oznakowaniem poziomym DW 789 na odcinku Kalety Drutarnia - Dyrdy Sośnica.”

### **Zakres prac oraz utrudnienia w ruchu:**

1. Sfrezowanie istniejącej warstwy ścieralnej poprzez zajęcie częściowe poboczy i pasów ruchu przy ręcznym kierowaniu ruchem.

**3 – 6 listopad:** Roboty będą miały charakter postępujący. Podczas wykonania prac będzie zajmowany odcinek jednego pasa ruchu i pobocza na przemian. Ruchem będą kierować uprawnieni, przeszkoleni pracownicy.

2. Wykonanie nowej warstwy ścieralnej na odcinku DW 789 (Kalety Drutarnia - Dyrdy Sośnica).

**6 listopad:** Odcinek ul. Koszęcińskiej (DW 789) od ul. 1 Maja do 3 Maja będzie odcinkiem na którym ruch pojazdów będzie się odbywał dla kierujących posiadających zezwolenie kierownika robót.

**7 – 8 listopad:** Etap prac wymaga zamknięcia odcinka w/w drogi od ul. 1 Maja do ul. Tarnogórskiej (DW 908). Na czas zamknięcia zostanie wyznaczony objazd za pomocą tablic objazdowych typu F-8 i F-9.

**Trasę objazdu przedstawiono na rys. 1.**


### **WYKONAWCA:**

Skanska S.A.

Oddział Budownictwa Inżynieryjnego w Katowicach

40-007 Katowice, ul. Uniwersytecka 13

Objaz Drogi Wojewódzkiej nr 789: odcinek Kalety Drutarnia - Dyrdy Sośnica

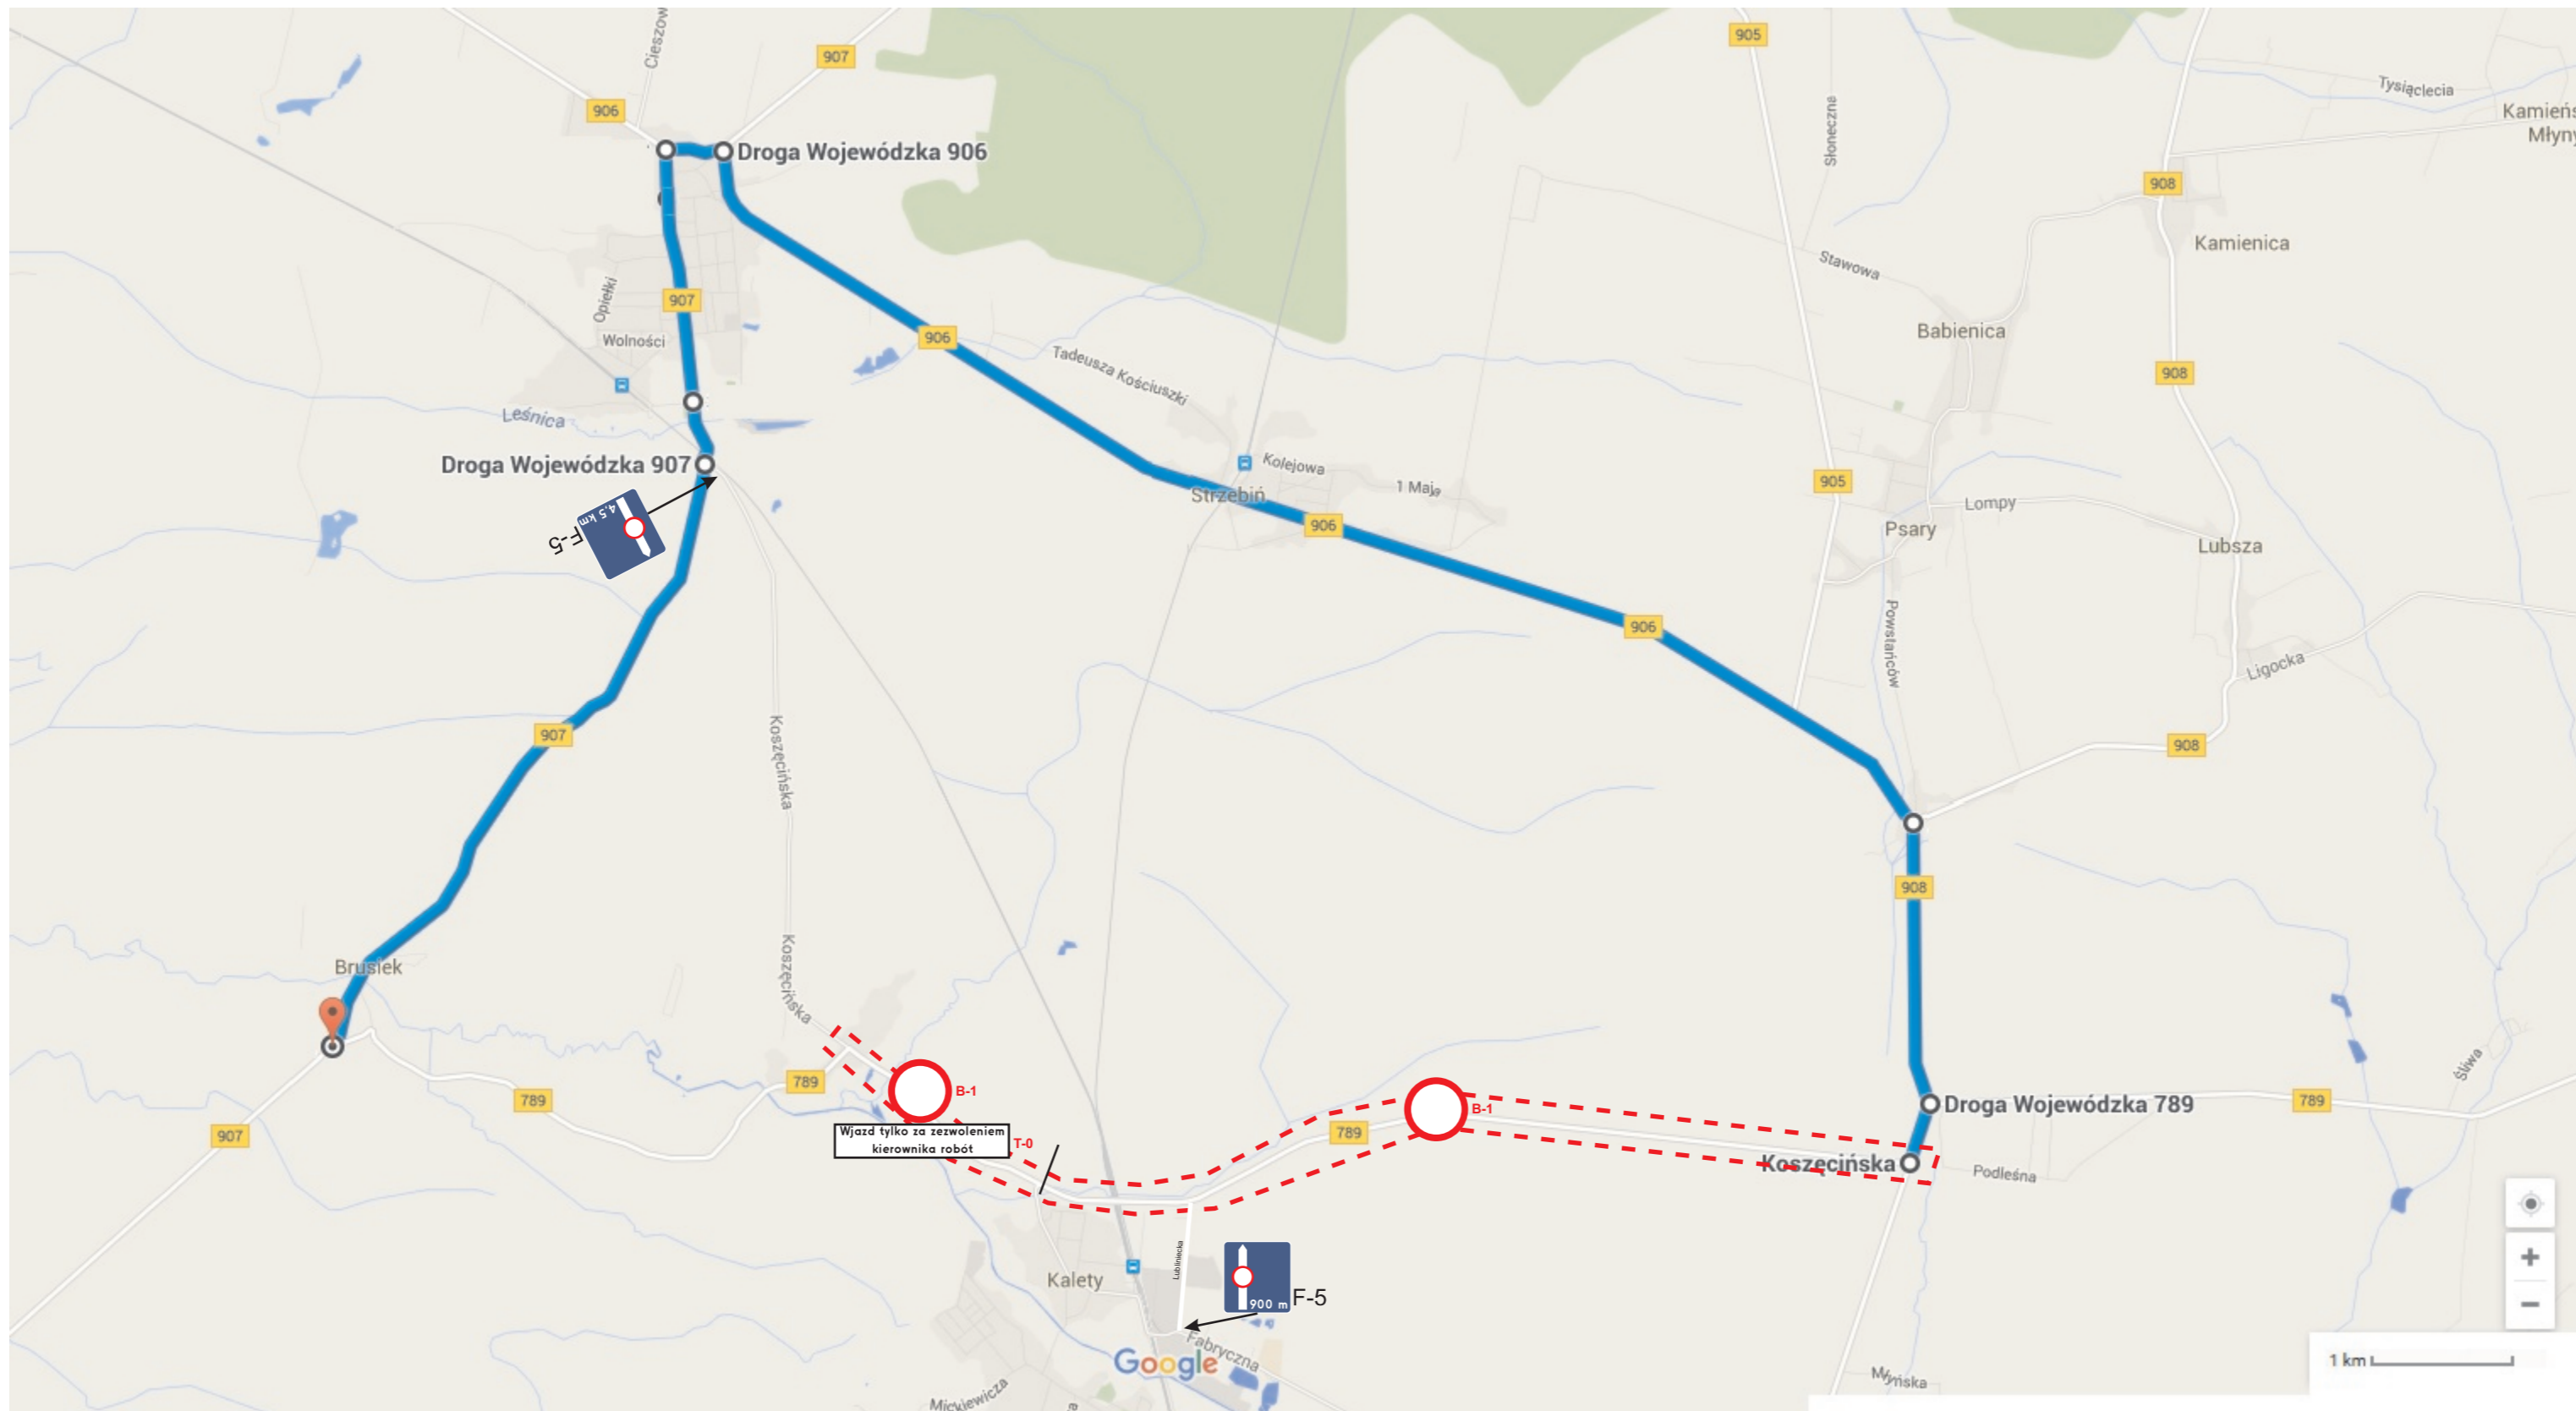

<p><b>Skanska S.A.</b>                  Oddział Budownictwa Inżynieryjnego w Katowicach                  40-007 Katowice, ul. Uniwersytecka 13</p>						
Tytuł projektu:	Remont warstwy ścieralnej wraz z oznakowaniem poziomym DW 789 na odcinku Kalety Drutarnia - Dyrdy Sośnica.					
Tytuł rysunku:	Mapa orientacyjna w wskazanym objazdem na zamknięcie drogi DW 789.					
Projektował:	Podpis	Sprawdził:	Podpis	Nr rysunku	Data	Skala
				01	10.2015	1 : 2000